

ΕΦΗΜΕΡΙΣ ΤΗΣ ΚΥΒΕΡΝΗΣΕΩΣ
ΤΗΣ ΕΛΛΗΝΙΚΗΣ ΔΗΜΟΚΡΑΤΙΑΣ


ΑΘΗΝΑ 8 ΜΑΪΟΥ 1991	ΤΕΥΧΟΣ ΤΕΤΑΡΤΟ	ΑΡΙΘΜΟΣ ΦΥΛΛΟΥ 235

ΔΙΟΡΘΩΣΕΙΣ ΣΦΑΛΜΑΤΩΝ

Αριθ. 9110

Διόρθωση συμπλήρωση της 365/90 απόφαση Δημοτικού Συμβουλίου Αιγάλεω στην 365/90 απόφαση Δημοτικού Συμβουλίου Αιγάλεω, που δημοσιεύθηκε στο ΦΕΚ 682/5.12.90 (τ.Δ) γίνεται διόθρωση - συμπλήρωση με την προσθήκη - δημοσίευση του τοπογραφικού διαγράμματος, σύμφωνα με τις 488 και 489/91 αποφάσεις του Συμβουλίου της Επικρατείας.

(Από το Δήμο Αιγάλεω)

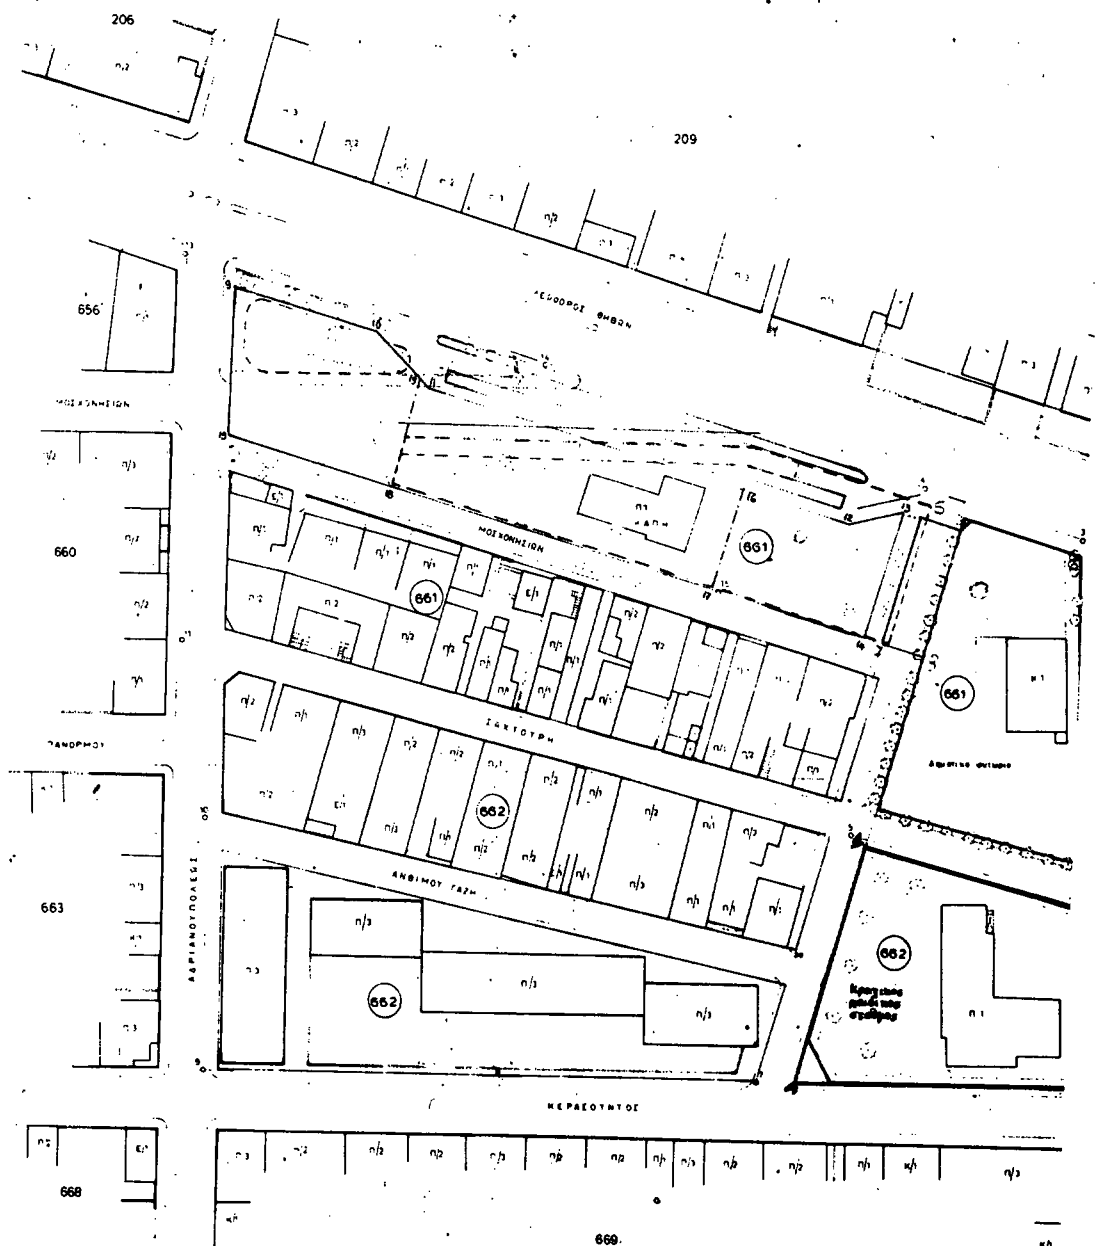



Η συντάξασα


ΧΥΤΑ ΕΥΑΓΓΕΛΙΑ


ΥΠΟΜΝΗΜΑ

Π/1 Κτισμα πλακοσκεπες (1,2,3 ... οροφων)
Κ/1 Κτισμα κεραμοσκεπες (1,2 ... οροφων)
Ε/1 Κτισμα με επικαλυψη 'ελλενιτ'
Υ Υποστεγα
Εγκεκριμενη ρυμ. γραμμη
Εγκεκριμενη οικοδ. γραμμη

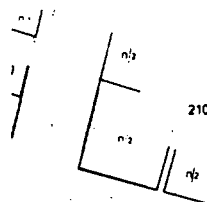

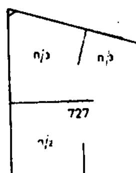

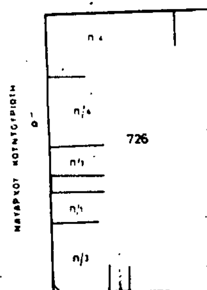

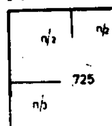

ΔΗΜΟΣ ΑΙΓΑΛΕΩ

ΤΟΠΟΓΡΑΦΙΚΗ - ΡΥΜΟΤΟΜΙΚΗ ΚΥΚΛΟΦΟΡΙΑΚΗ ΜΕΛΕΤΗ ΤΟΥ ΕΓΚ. ΡΥΜ. ΣΧΕΔΙΟΥ ΤΟΥ ΔΗΜΟΥ ΑΙΓΑΛΕΩ

ΤΟΠΟΓΡΑΦΙΚΟ ΔΙΑΓΡΑΜΜΑ ΣΤΟ Ο.Τ. 662

Τ2

ΤΟΠΟΓΡΑΦΙΚΗ ΑΠΟΤΥΠΩΣΗ ΚΛ: 1:500


Περιοχη 5

ΣΥΜΠΡΑΞΗ ΜΕΛΕΤΗΤΩΝ
ΓΕΩΡΓΙΟΣ ΑΝΔΡΟΥΛΑΚΑΚΗΣ Τοπογραφος
ΧΡΥΣΗ ΠΟΤΣΙΟΥ


ΣΥΝΤΑΞΗ ΕΛΕΓΧΟΣ

ΑΙΓΑΛΕΩ ΔΕΚΕΜΒΡΙΟΣ

ΔΗΜΟΣ ΑΙΓΑΛΕΩ
συνοδεύει την με αριθμό 369/90 απόφαση του Δημοτικού Συμβουλίου περί τοπογραφικών και ρυμοτομικών σχεδίων
Αιγάλεω 5/4/90
Ο ΔΗΜΑΡΧΟΣ
Νικητάκος Γιάννης

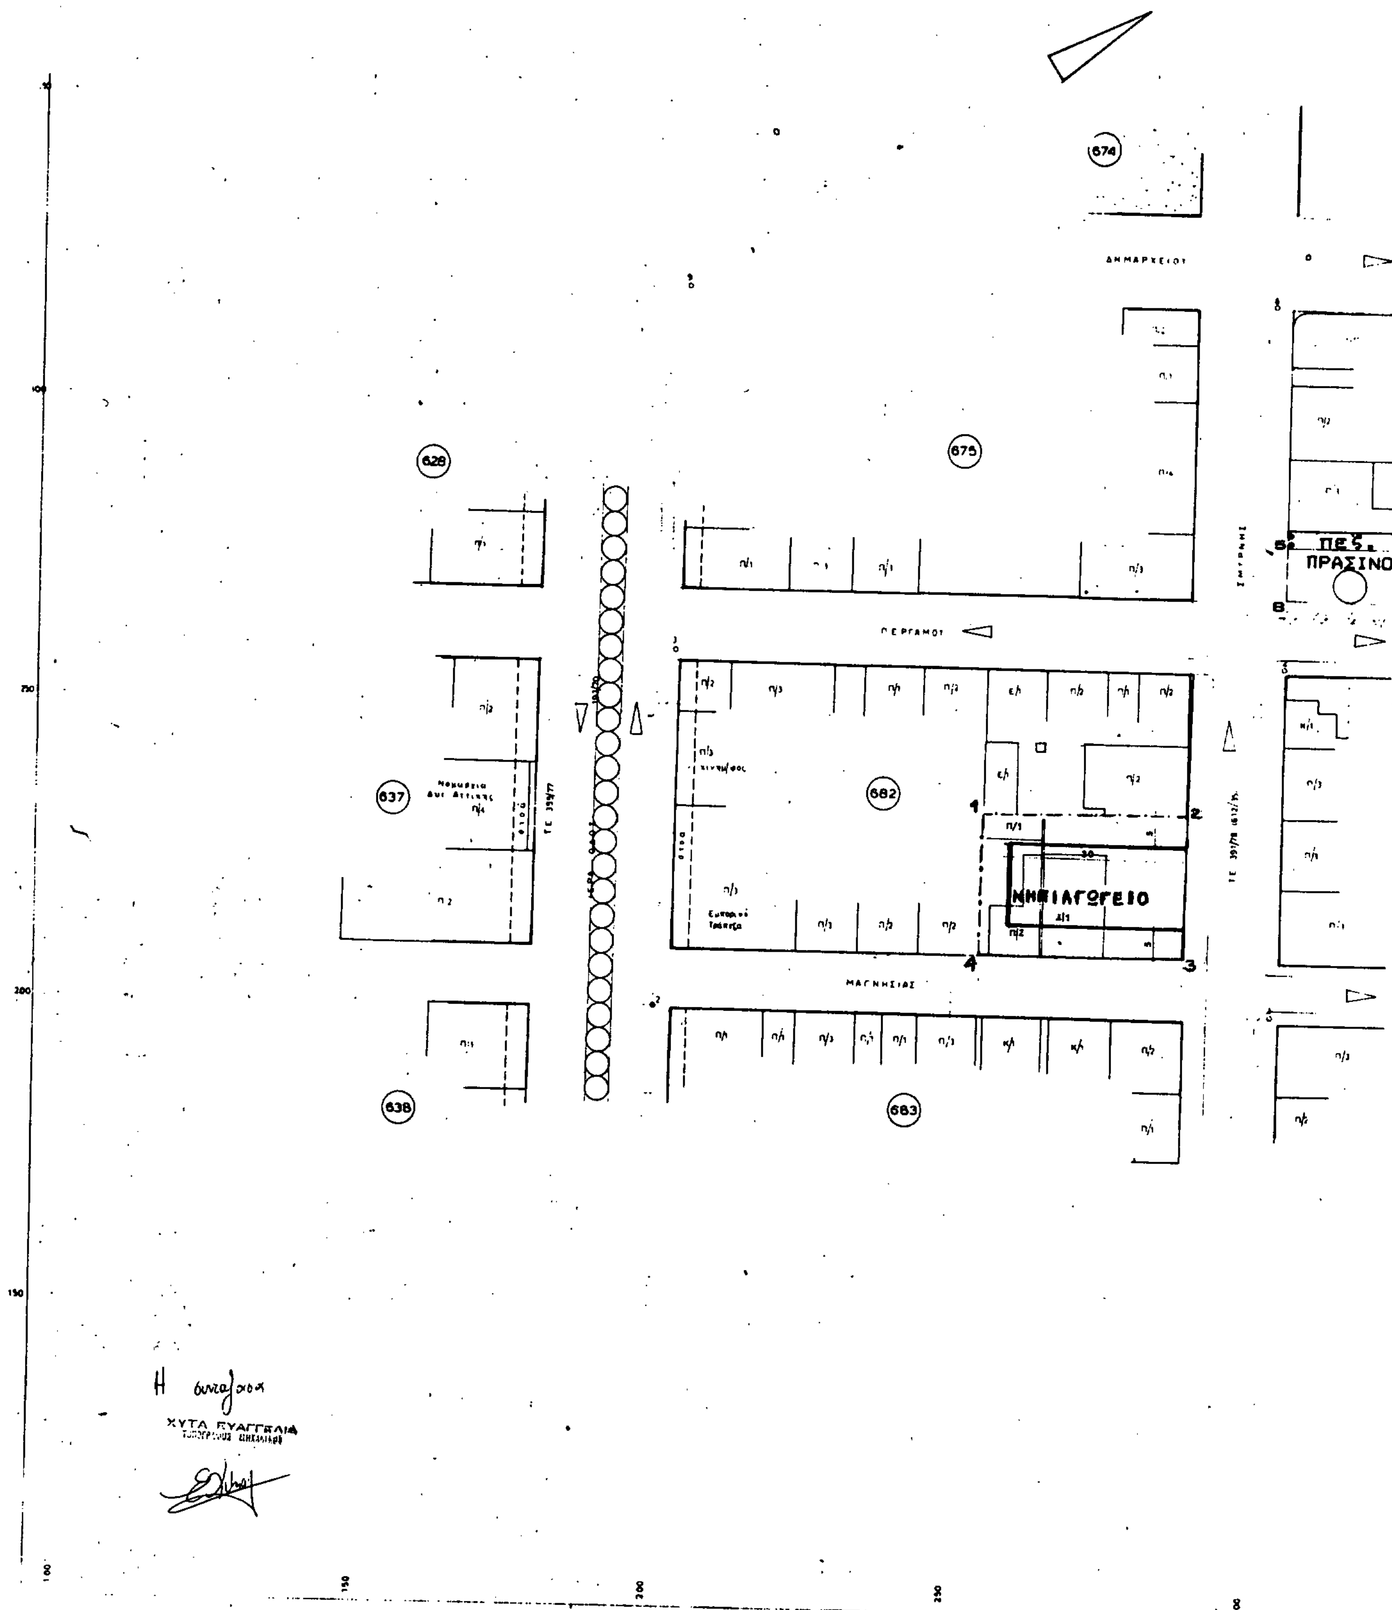

Η συντάξασα
ΧΥΤΑ ΕΥΑΓΓΕΛΙΑ

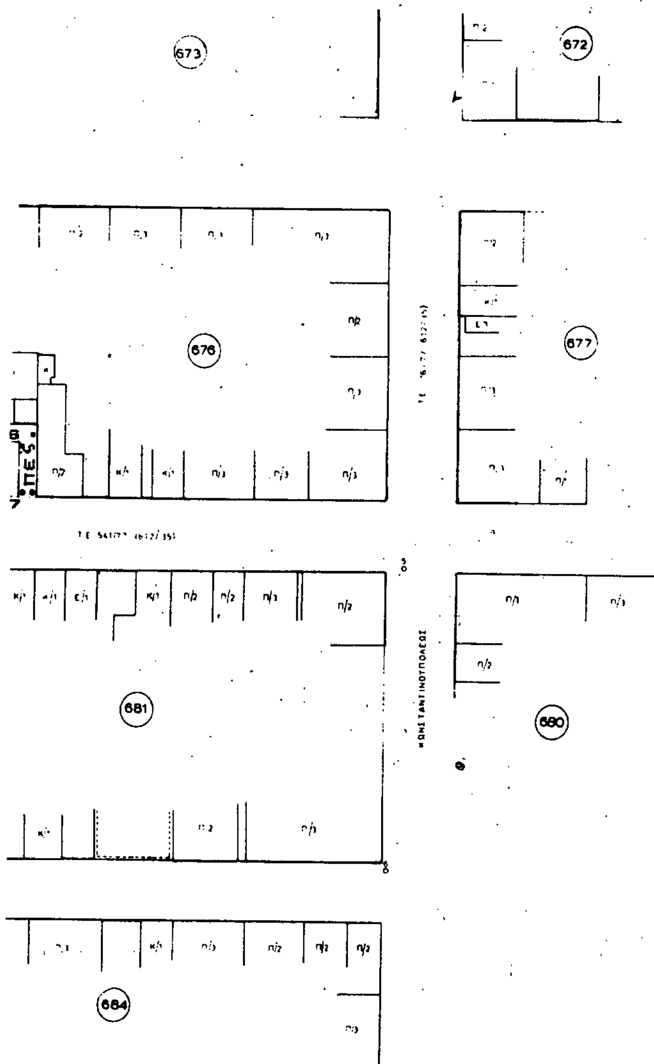

ΥΠΟΜΝΗΜΑ

Διατηρουμενη ρυμ. γραμμη
Διατηρουμενη οικοδ. γραμμη
Καταργουμενη ρυμ. γραμμη
Καταργουμενη οικοδ. γραμμη
Προτεινομενη ρυμ. γραμμη
Προτεινομενη οικοδ. γραμμη
Πεζοδρομος
1,2,3,4 Χωρος για ΝΗΠΙΑΓΩΓΕΙΟ
5,6,7,8 „ „ ΠΡΑΣΙΝΟ

ΔΗΜΟΣ ΑΙΓΑΛΕΩ

ΤΟΠΟΓΡΑΦΙΚΗ - ΡΥΜΟΤΟΜΙΚΗ
ΚΥΚΛΟΦΟΡΙΑΚΗ ΜΕΛΕΤΗ ΤΟΥ ΕΓΚ.
ΡΥΜ. ΣΧΕΔΙΟΥ ΤΟΥ ΔΗΜΟΥ ΑΙΓΑΛΕΩ

ΑΝΑΘΕΩΡΗΣΗ **Τ3.20**
ΤΟΥ ΕΓΚ.ΡΥΜ.ΣΧΕΔΙΟΥ ΚΛ: 1:500


Περιοχη ΙΙΙ


ΣΥΜΠΡΑΞΗ ΜΕΛΕΤΗΤΩΝ
ΓΕΩΡΓΙΟΣ ΑΝΔΡΟΥΛΑΚΑΚΗΣ Τοπογραφος
Συγκοινωνιολογος
ΧΡΥΣΗ ΠΟΤΣΙΟΥ Πολεοδομος
Βατοπεδιου 14 Αθηνα 6462746

ΣΥΝΤΑΞΗ ΕΛΕΓΧΟΣ ΘΕΩΡΗΣΗ

ΑΙΓΑΛΕΩ ΔΕΚΕΜΒΡΙΟΣ 1987

ΔΗΜΟΣ ΑΙΓΑΛΕΩ
Συνοδεύει την με αριθμό 456/90 απόφαση του Δημοτικού Συμβουλίου περί τροποποιήσεως του εγκεκρ. ρυμοτ. σχεδίου
Αιγάλεω 5/12/90
Ο ΠΡΟΕΔΡΟΣ Δ.Σ. Αιγάλεω
Γ. ΑΠΑΡΓΕΤΑΚΟΣ

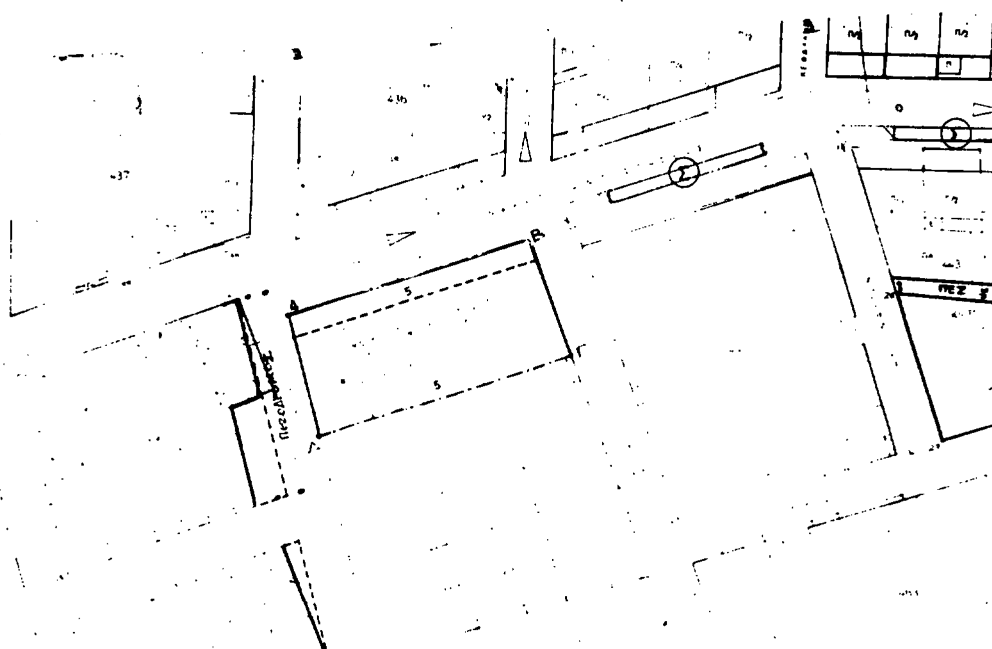
ΠΕΖΟΔΡΟΜΟΣ
ΠΕΖ

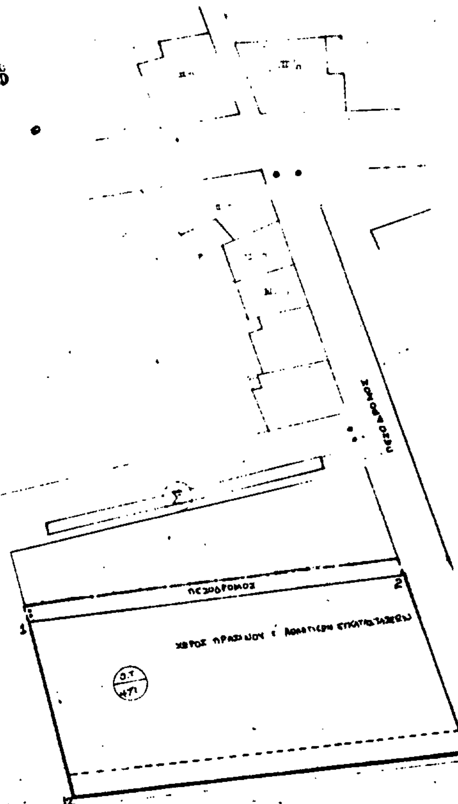
ΠΕΖΟΔΡΟΜΟΣ
ΠΕΖΟΔΡΟΜΟΣ

ΥΠΟΜΝΗΜΑ

Διατηρουμενη ρυμ. γραμμη
Διατηρουμενη οικοδ. γραμμη
Καταργουμενη ρυμ. γραμμη
Καταργουμενη οικοδ. γραμμη
Προτεινομενη ρυμ. γραμμη
Προτεινομενη οικοδ. γραμμη
ΠΕΖ. Πεζοδρομος

1,2,..12 Χωρος για Δημοτικο
8,9,10,13 .. Εκκλησιας
14,15,17 .. για Βρεφονηπιακο σταθμο
18,..21 .. Αθλητισμου
22,..25 .. πρασινου

ΧΩΡΟΣ ΕΚΚΛΗΣΙΑΣ

365/90 ... απόφαση του Δημοτικού Συμβουλίου περί ... ρυμοτομικού σχεδίου 5/12/90

ΔΗΜΟΣ ΑΙΓΑΛΕΩ

ΤΟΠΟΓΡΑΦΙΚΗ - ΡΥΜΟΤΟΜΙΚΗ
ΚΥΚΛΟΦΟΡΙΑΚΗ ΜΕΛΕΤΗ ΤΟΥ ΕΓΚ.
ΡΥΜ. ΣΧΕΔΙΟΥ ΤΟΥ ΔΗΜΟΥ ΑΙΓΑΛΕΩ

ΑΝΑΘΕΩΡΗΣΗ — Τ3

ΤΟΥ ΕΓΚ. ΡΥΜ. ΣΧΕΔΙΟΥ — ΚΛ: 1:500

Ο.Τ. 471-479

ΣΥΜΠΡΑΞΗ ΜΕΛΕΤΩΝ
ΓΕΩΡΓΙΟΣ ΑΝΔΡΟΥΛΑΚΑΚΗΣ Τοπογραφος
Συγκοινωνιολογος
ΧΡΥΣΗ ΠΟΤΣΙΟΥ Πολεοδομος
Βατοπεδιου 14 Αθηνα 6462946

Ειδικο Συνεργατης
ΠΑΝΑΓΙΩΤΗΣ ΤΕΓΕΖΛΗΣ
Συγκοινωνιολογος

ΣΥΝΤΑΞΗ | ΕΛΕΓΧΟΣ | ΘΕΩΡΗΣΗ


ΠΤΥΧΙΟΥΧΟΣ ΤΟΠΟΓΡΑΦΟΣ ΜΗΧΑΝΙΚΟΣ

ΑΙΓΑ... ΙΟΥ... 19..

ΤΟΠΟΓΡΑΦΙΚΟ ΔΙΑΓΡΑΜΜΑ ΣΤΟ Ο.Τ. 611

ΓΙΑ ΤΗΝ ΤΡΟΠΟΠΟΙΗΣΗ ΤΟΥ ΡΥΜ/ΚΟΥ ΣΧΕΔΙΟΥ

ΚΛΙΜΑΚΑ 1:500

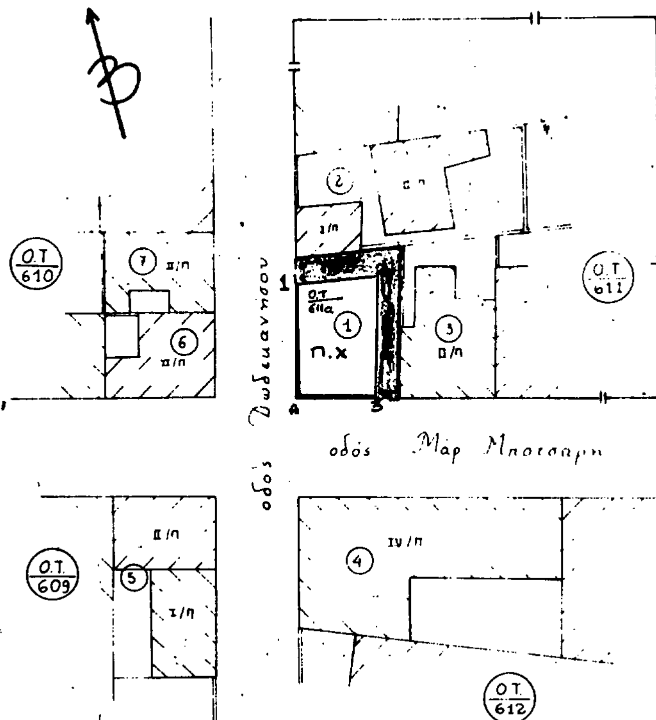

Η ΜΗΧΑΝΙΚΟΣ
ΑΝΑΓΝΩΣΤΟΠΟΥΛΟΥ Ν. ΠΑΝΑΓΙΩΤΑ
ΠΤΥΧΙΟΥΧΟΣ ΤΟΠΟΓΡΑΦΟΣ ΜΗΧΑΝΙΚΟΣ

συνοδεύει την με αριθμό 365/90 απόφαση Δημοτικού Συμβουλίου περί τροποποιήσεως του εγκεκριμένου ρυμοτ. σχεδίου
Αιγάλεω 5/12/90
Ο ΠΡΟΕΔΡΟΣ Δ.Σ. Αιγάλεω


ΠΙΝΑΚΑΣ ΙΔΙΟΚΤΗΤΩΝ

α/α	Ονοματεπώνυμο	Διεύθυνση
1	[illegible]	
2	[illegible]	[illegible]
3	[illegible]	[illegible]
4	[illegible]	[illegible]
	[illegible]	
	[illegible]	
	[illegible]	
	[illegible]	
5	[illegible]	Δωδεκανήσου 8
6	[illegible]	Μάρκου Μπότσαρη 29
7	[illegible]	Δωδεκανήσου 6

ΤΟΠΟΓΡΑΦΙΚΟ ΔΙΑΓΡΑΜΜΑ
ΣΤΟ Ο.Τ. 513 [illegible]
ΚΛΙΜΑΚΑ 1:500

ΔΗΜΟΣ ΑΙΓΑΛΕΩ
συνοδεύει την με αριθμό 365/90 απόφαση του Δημοτικού Συμβουλίου περί τροποποιήσεως του εγκεκριμένου ρυμοτομικού σχεδίου
Αιγάλεω 5/12/90
Ο ΠΡΟΕΔΡΟΣ Δ.Σ. Αιγάλεω

Η ΜΗΧΑΝΙΚΟΣ
ΑΝΑΓΝΩΣΤΟΠΟΥΛΟΥ Ν. ΠΑΝΑΓΙΩΤΑ
ΠΤΥΧΙΟΥΧΟΣ ΤΟΠΟΓΡΑΦΟΣ ΜΗΧΑΝΙΚΟΣ

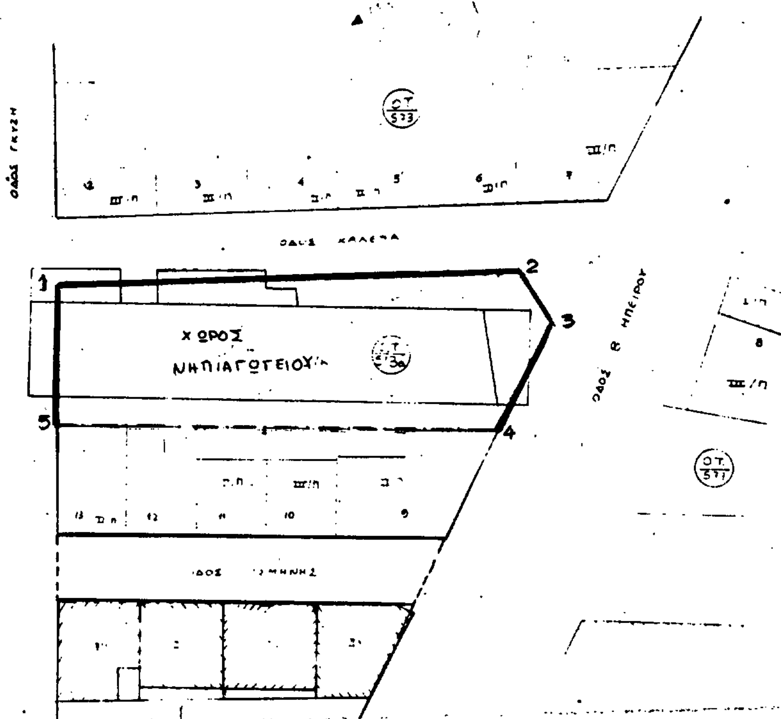

ΤΟΠΟΓΡΑΦΙΚΟ ΔΙΑΓΡΑΜΜΑ ΓΙΑ ΤΗΝ ΤΡΟΠΟΠΟΙΗΣΗ ΡΥΜΟΤΟΜΙΚΟΥ ΣΧΕΔΙΟΥ ΣΤΑ Ο.Τ. 760-764

ΚΛΙΜΑΚΑ 1:500

Απόσπασμα από το εγκεκριμένο ρυμοτομικό σχέδιο ΦΕΚ 612 6-12-35 Τροποποίηση ΦΕΚ 1298 Τεύχος Δ 31-12-86

365/90 απόφαση Δημοτικού Συμβουλίου περί τροποποιήσεως του εγκεκριμένου ρυμοτομικού σχεδίου 5/12/90

Γ. ΑΒΑΓΕΤΑΚΗΣ

Η ΜΗΧΑΝΙΚΟΣ

ΑΝΑΓΝΩΣΤΟΠΟΥΛΟΥ Ν. ΠΑΝΑΓΙΩΤΑ

ΠΤΥΧΙΟΥΧΟΣ ΤΟΠΟΓΡΑΦΟΣ

ΓΙΑΝΝΙΤΣΩΝ

ΔΟΪΡΑΝΗΣ

ΔΩΔΩΝΗΣ

ΑΓ. ΣΠΥΡΙΔΩΝΑ

Π. ΚΑΒΑΛΑΣ

ΧΩΡΟΣ ΠΑΙΔΙΚΗΣ ΧΑΡΑΣ

Ο.Τ. 764

ΔΗΜΑΡΧΕΙΟΥ

ΚΑΡΑΪΣΚΑΚΗ

ΑΟΞΑΤΟΥ

ΤΗΝΟΥ

ΣΚΥΡΟΥ

Ο.Τ. 761

Ο.Τ. 760

ΑΓ. ΣΠΥΡΙΔΩΝ

ΠΛΑΣΤΗΡΑ


Ο.Τ. 759

ΘΗΒΩΝ

ΠΙΝΑΞ ΙΔΙΟΚΤΗΤΩΝ

α/α	Ονοματεπώνυμο		Διεύθυνση
1	Κωνσταντίνου	Αντώνης	Δοξάτου 25
2	Αβραμίδης	Ιωάννης	" 27
3	Ματσής	Ιωάννης	" 29
4	Μαρκοπούλου	Ευθαλία	" ς Δημαρχείου
5	Παπανικολάου	Μελέτης	Π. Καβάλας 114 ς Γιαννιτσών
6	Σταματελόπουλος	Θεοδ.	" 116 ς "
7	Μπαλαρίνης	Θεοδ.	" 118 ς Δοϊράνης
8	Κωνσταντόπουλος	Θεοδ.	" 120
9	Παπαλεξανδρής	Ελευθ.	" 122 ς Δωδώνης
10	Κωνσταντινίδης	Κώστας	Δημαρχείου 124 ς Καραϊσκάκη
11	Γκούμας	Βασιλ.	" 126
12	Λαμπροπούλου	Αικατ.	" 128
13	Γεωργιάδης	Τάσος	" 130
14	Γεωργιάδης	Γ.	" 132
15	Ζωγράφος	Κώστας	" 134
16	Ματρίδου	Βέρα	" 136
17	Γαβαλάς	Βασίλης	" 138
18	Μπάρκα	Μαρίνα	" 140
19	Απαλόγλου	Ιωάννης	" 142
20	Ταλέκογλου	"	" 144
20	Ξένος	Θεόδωρος	" 146
21	Θωμόπουλος	Γεωρ.	Φρυξου 34 Κοκκινιά


ΤΟΠΟΓΡΑΦΙΚΟ ΔΙΑΓΡΑΜΜΑ ΓΙΑ ΤΗΝ
ΤΡΟΠΟΠΟΙΗΣΗ ΤΟΥ ΕΓΚΕΚΡΙΜΕΝΟΥ
ΡΥΜΟΤΟΜΙΚΟΥ ΣΧΕΔΙΟΥ ΣΤΟ Ο.Τ. 450
κλίμακα 1:500

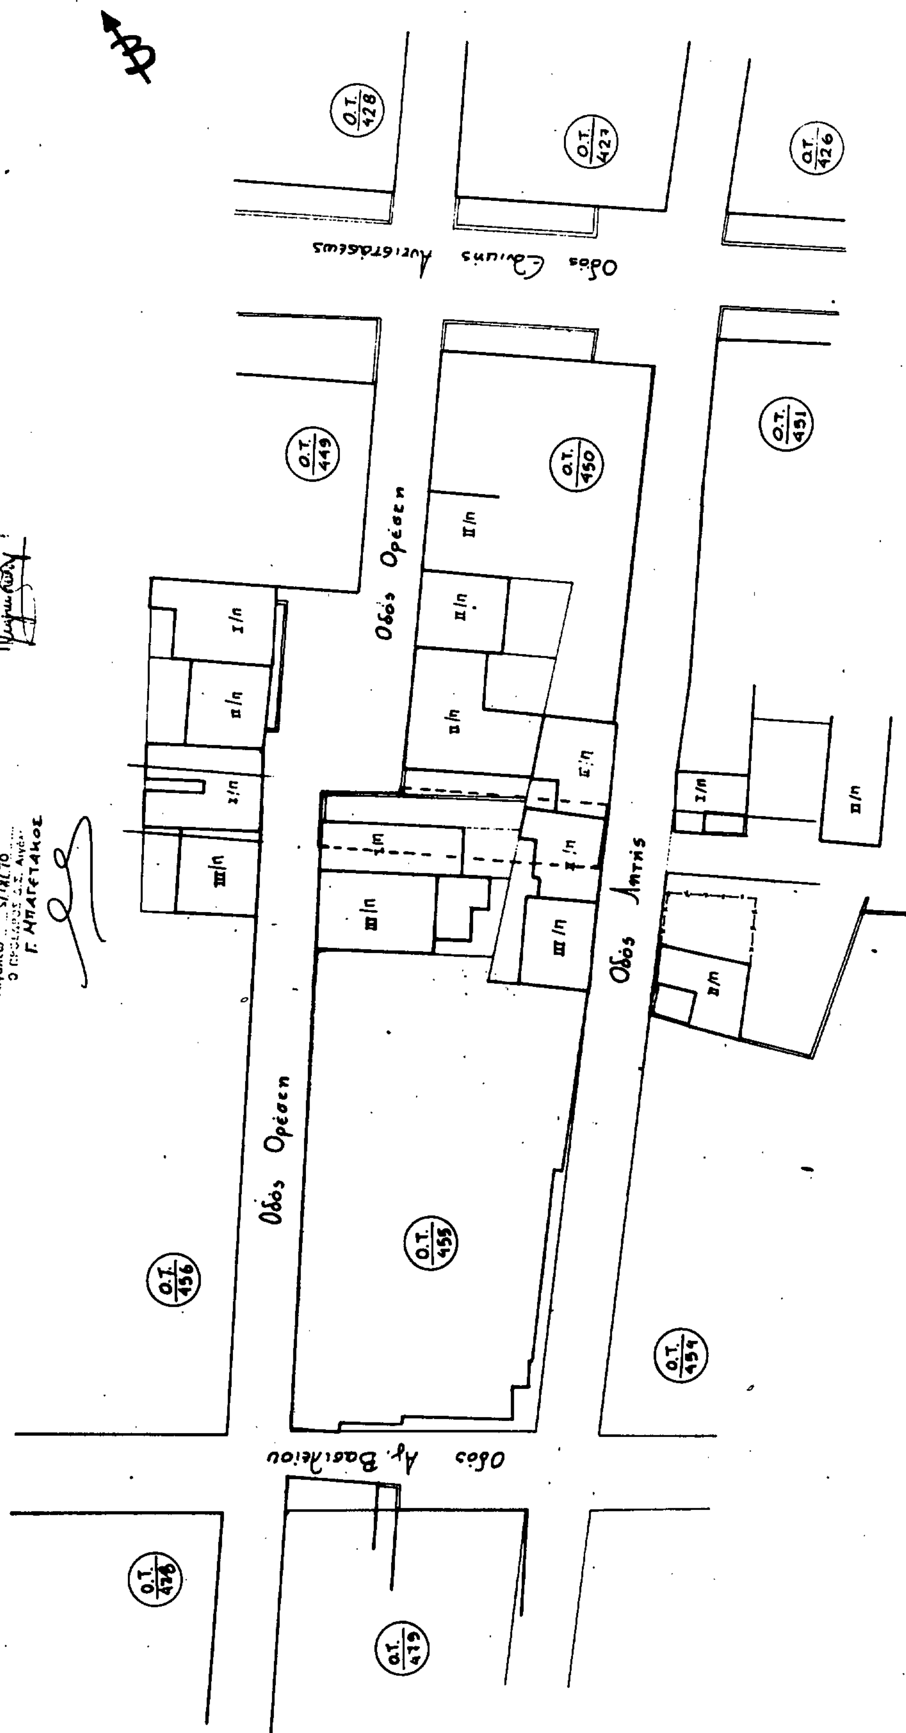

ΤΡΟΠΟΠΟΙΗΣΗ ΡΥΜΟΤΟΜΙΚΟΥ ΣΧΕΔΙΟΥ ΣΤΑ Ο.Τ. 742

ΚΛΙΜΑΚΑ 1: 500

Γ. ΜΠΑΤΕΤΑΚΟΣ

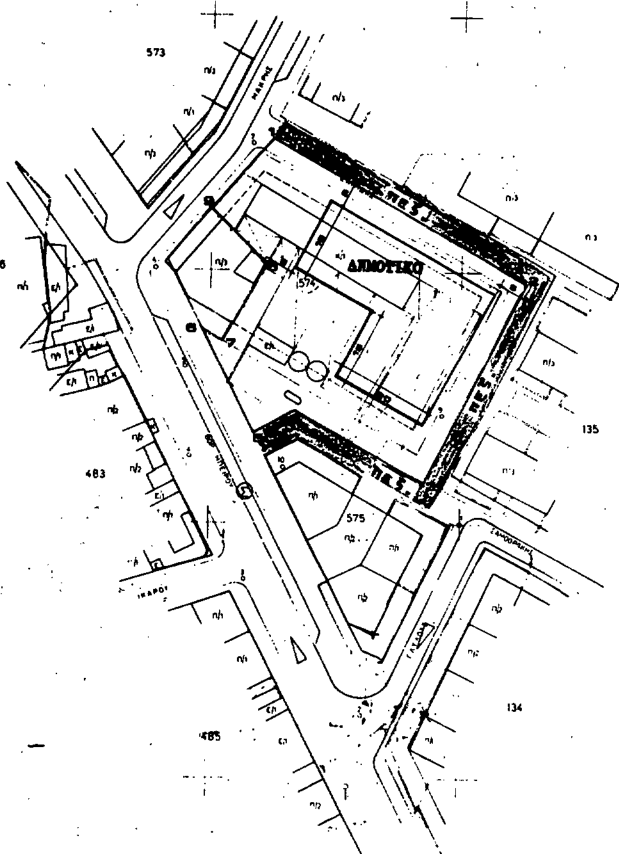

ΥΠΟΜΝΗΜΑ

Διατηρουμενη ρυμ. γραμμη
Διατηρουμενη οικοδ. γραμμη
Καταργουμενη ρυμ. γραμμη
Καταργουμενη οικοδ. γραμμη
Προτεινομενη ρυμ. γραμμη
Προτεινομενη οικοδ. γραμμη
ΠΕΖ. Πεζοδρομος
1,2,...9 Χωρος για Δημοτικο σχολειο

ΔΗΜΟΣ ΑΙΓΑΛΕΩ

ΤΟΠΟΓΡΑΦΙΚΗ - ΡΥΜΟΤΟΜΙΚΗ ΚΥΚΛΟΦΟΡΙΑΚΗ ΜΕΛΕΤΗ ΤΟΥ ΕΓΚ. ΡΥΜ. ΣΧΕΔΙΟΥ ΤΟΥ ΔΗΜΟΥ ΑΙΓΑΛΕΩ


ΑΝΑΘΕΩΡΗΣΗ ΤΟΥ ΕΓΚ. ΡΥΜ. ΣΧΕΔΙΟΥ

Τ3.25

ΚΛ: 1:500

ΔΗΜΟΣ ΑΙΓΑΛΕΩ
συνοδεύει την με αριθμ. 365/90 απόφαση του Δημοτικού Συμβουλίου
Αιγάλεω 9/2/90
Ηλιόπουλος (signature)

ΜΑΡΤΙΟΣ

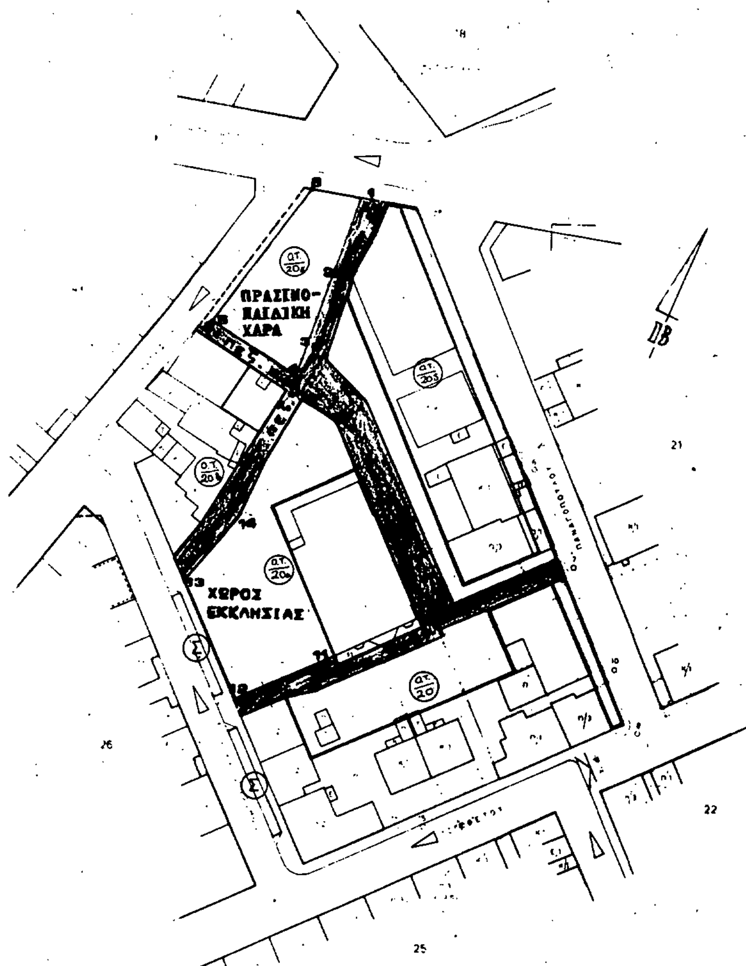

ΥΠΟΜΝΗΜΑ

- Διατηρουμενη ρυμ. γραμμη
- Διατηρουμενη οικοδ. γραμμη
- Καταργουμενη ρυμ. γραμμη
- Καταργουμενη οικοδ. γραμμη
- Προτεινομενη ρυμ. γραμμη
- Προτεινομενη οικοδ. γραμμη
- Πεζοδρομος
- 1,2,3..6 Χωρος πρασινου
- 7,8..14 „ Εκκλησιας

365/90 απόφαση
Δημοτικού Συμβουλίου
Αιγάλεω 5/12/90

ΔΗΜΟΣ ΑΙΓΑΛΕΩ

Γ. ΜΠΑΓΕΤΑΚΟΣ

ΤΟΠΟΓΡΑΦΙΚΗ - ΡΥΜΟΤΟΜΙΚΗ
ΚΥΚΛΟΦΟΡΙΑΚΗ ΜΕΛΕΤΗ ΤΟΥ ΕΓΚ.
ΡΥΜ. ΣΧΕΔΙΟΥ ΤΟΥ ΔΗΜΟΥ ΑΙΓΑΛΕΩ

ΑΝΑΘΕΩΡΗΣΗ **Τ3.9**

ΤΟΥ ΕΓΚ. ΡΥΜ. ΣΧΕΔΙΟΥ ΚΛ: 1:500

ΠΕΡΙΟΧΗ ΙΙ

Ο.Τ. 20

ΣΥΜΠΡΑΞΗ ΜΕΛΕΤΗΤΩΝ
ΓΕΩΡΓΙΟΣ ΑΝΔΡΟΥΛΑΚΑΚΗΣ Τοπογραφος
Συγκοινωνιολογος
ΧΡΥΣΗ ΠΟΤΣΙΟΥ Πολεοδομος
Βατοπεδιου 14 Αθηνα 6462946

Ειδικος Συνεργατης
ΠΑΝΑΓΙΩΤΗΣ ΤΕΡΕΖΑΚΗΣ
Συγκοινωνιολογος

ΣΥΝΤΑΞΗ	ΕΛΕΓΧΟΣ	ΘΕΩΡΗΣΗ
ΧΥΤΑ ΕΥΑΓΓΕΛΙΑ ΤΟΠΟΓΡΑΦΟΣ ΜΗΧΑΝΙΚΟΣ		

ΑΙΓΑΛΕΩ ΙΟΥΛΙΟΣ

ΥΠΟΜΝΗΜΑ

- Διατηρουμενη ρυμ. γραμμη
- Διατηρουμενη οικοδ. γραμμη
- Καταργουμενη ρυμ. γραμμη
- Καταργουμενη οικοδ. γραμμη
- Προτεινομενη ρυμ. γραμμη
- Προτεινομενη οικοδ. γραμμη
- πεζ. Πεζοδρομος
- 1,2,3,4 Χωρος για Νηπιαγωγειο

ΔΗΜΟΣ ΑΙΓΑΛΕΩ

ΤΟΠΟΓΡΑΦΙΚΗ - ΡΥΜΟΤΟΜΙΚΗ
ΚΥΚΛΟΦΟΡΙΑΚΗ ΜΕΛΕΤΗ ΤΟΥ ΕΓΚ.
ΡΥΜ. ΣΧΕΔΙΟΥ ΤΟΥ ΔΗΜΟΥ ΑΙΓΑΛΕΩ

365/90

ΑΝΑΘΕΩΡΗΣΗ ΤΟΥ ΕΓΚ. ΡΥΜ. ΣΧΕΔΙΟΥ — Τ3.13 — ΚΛ: 1:500


ΣΥΜΠΡΑΞΗ ΜΕΛΕΤΗΤΩΝ
ΓΕΩΡΓΙΟΣ ΑΝΔΡΟΥΛΑΚΑΚΗΣ Τοπογραφος Συγκοινωνιολογος
ΧΡΥΣΗ ΠΟΤΣΙΟΥ Πολεοδομος
Βατοπεδιου 14 Αθηνα 6462946

Ειδικος Συνεργατης
ΠΑΝΑΓΙΩΤΗΣ ΤΕΡΕΖΑΚΗΣ
Συγκοινωνιολογος

ΣΥΝΤΑΞΗ — ΕΛΕΓΧΟΣ — ΘΕΩΡΗΣΗ

ΑΝΑΓΝΩΣΤΟΠΟΥΛΟΥ Ν. ΠΑΝΑΓΙΩΤΑ

ΑΙΓΑΛΕΩ — ΙΟΥΛΙΟΣ 1988

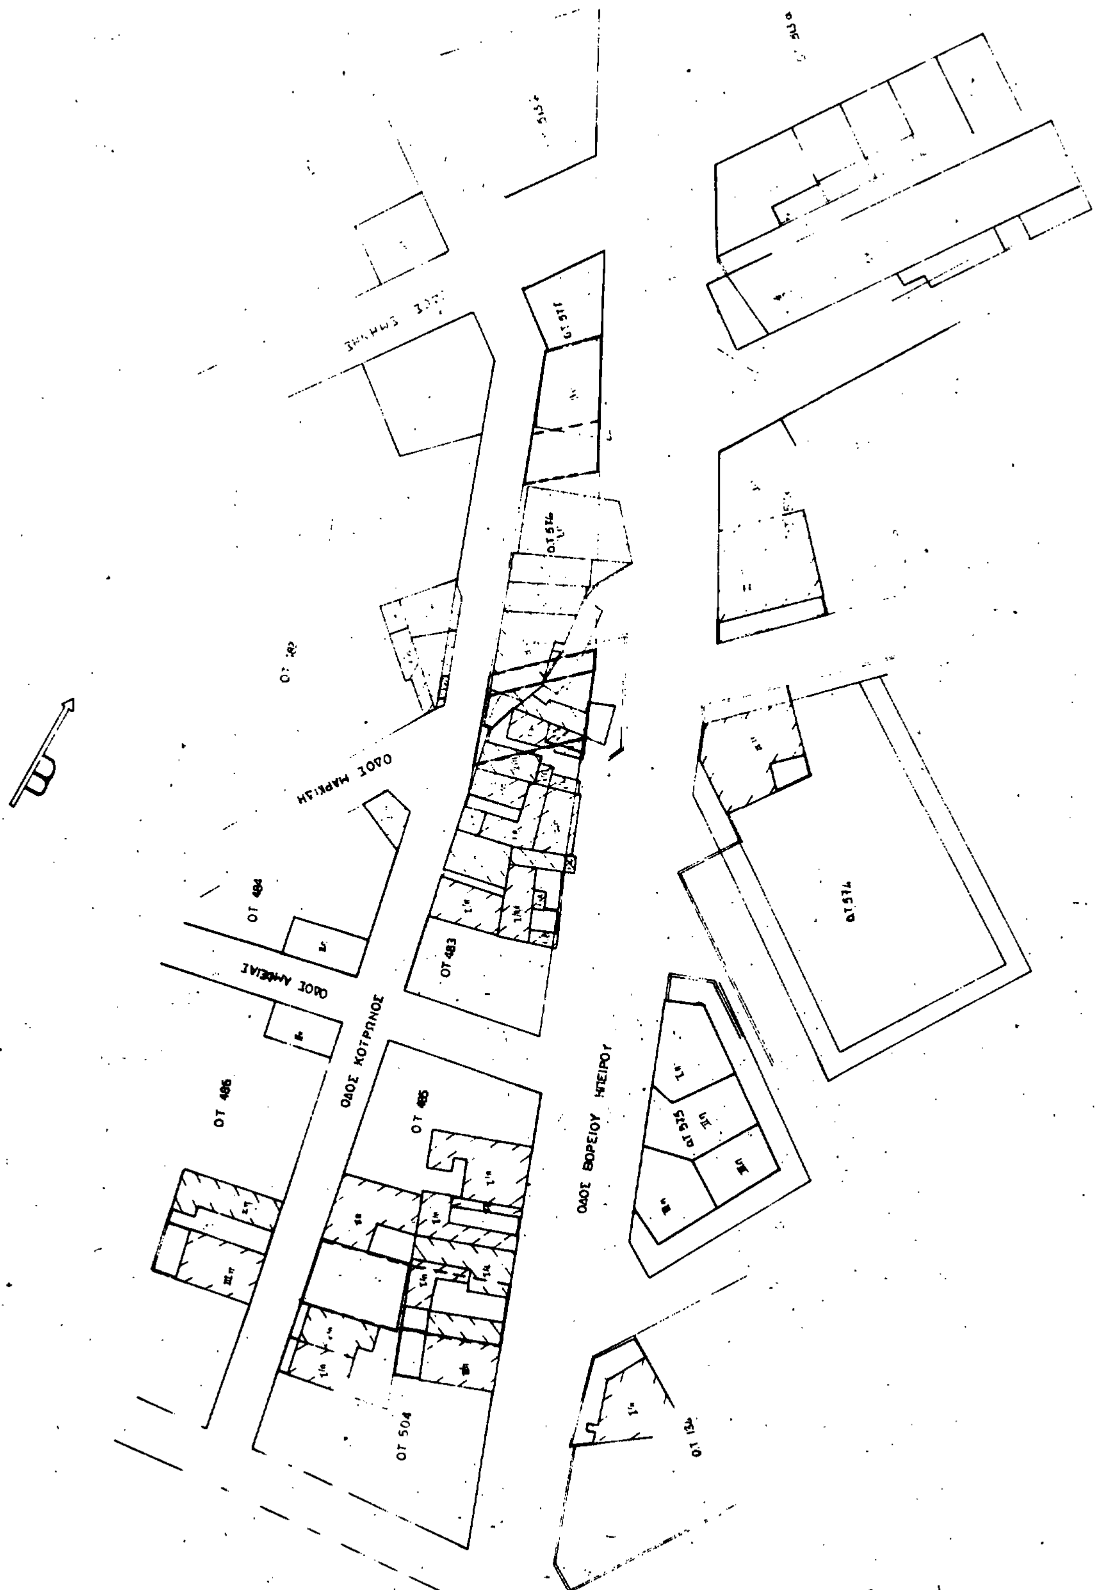


ΤΟΠΟΓΡΑΦΙΚΟ ΔΙΑΓΡΑΜΜΑ ΤΩΝ ΟΤ 483-485
ΚΛΙΜΑΚΑ 1:500

ΔΗΜΟΣ ΑΙΓΑΛΕΩ
Συνοδεύει την με αριθμό 365/90 απόφαση του Δημοτικού Συμβουλίου περί τροποποιήσεως του ρυμοτομικού σχεδίου
Αιγάλεω 5/12/90
Ο Δήμαρχος Αιγάλεω
Γ. ΜΠΑΡΕΤΑΚΟΣ

ΧΥΤΑ ΕΥΑΓΓΕΛΙΑ
ΤΟΠΟΓΡΑΦΟΣ ΜΗΧΑΝΙΚΟΣ

ΤΟΠΟΓΡΑΦΙΚΟ ΔΙΑΓΡΑΜΜΑ ΣΤΑ Ο.Τ. 602-607-608
ΓΙΑ ΤΗΝ ΤΡΟΠΟΠΟΙΗΣΗ ΤΟΥ ΡΥΜΟΤΟΜΙΚΟΥ ΣΧΕΔΙΟΥ

ΚΛΙΜΑΚΑ 1:500

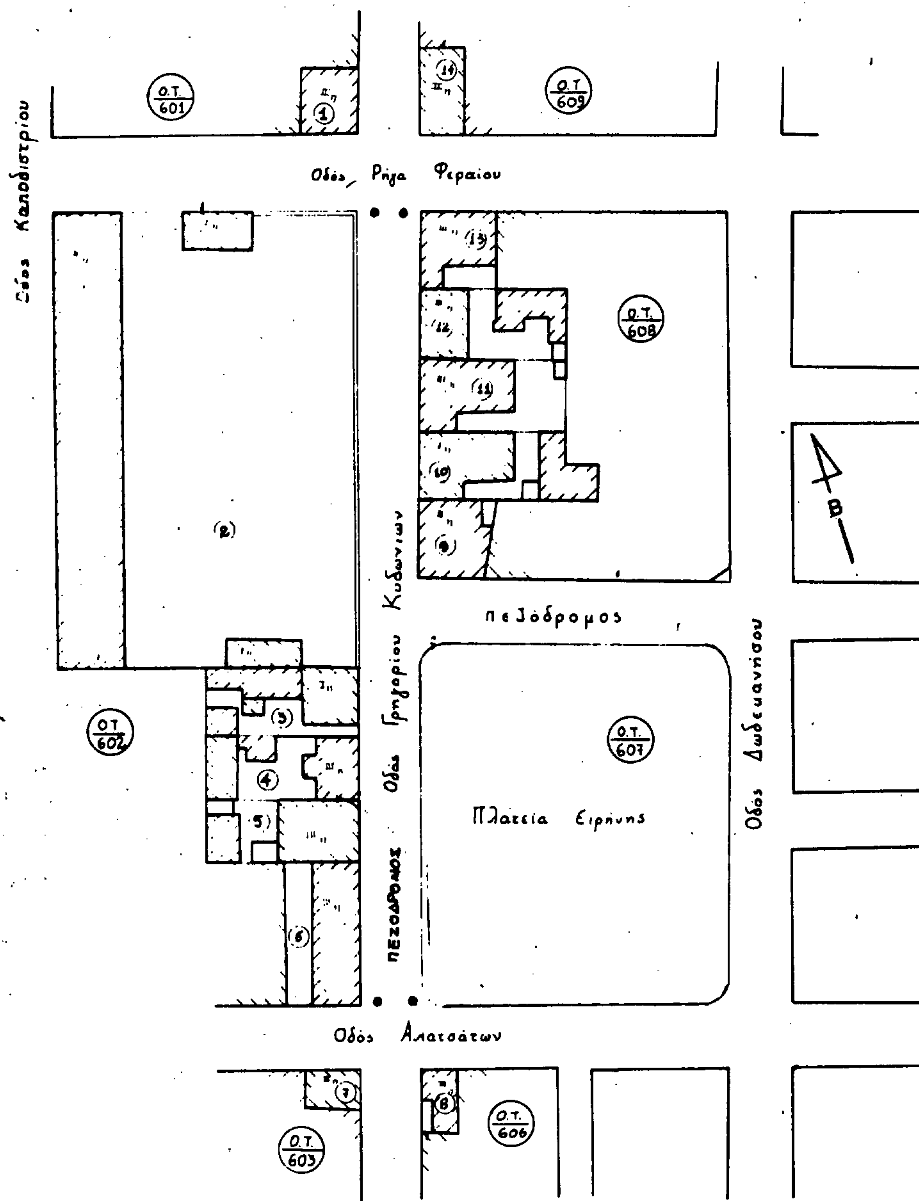

συνοδεύει την με αριθμό
365/90 απόφαση
Δημοτικού Συμβουλίου
5/12/90

Γ. ΜΠΑΓΕΤΑΚΟΣ

Η ΜΗΧΑΝΙΚΟΣ
ΑΝΑΓΝΩΣΤΟΠΟΥΛΟΥ Η. ΠΑΝΑΓΙΩΤΑ
ΠΤΥΧΙΟΥΧΟΣ ΤΟΠΟΓΡΑΦΟΣ ΜΗΧΑΝΙΚΟΣ